

**LEGENDA**

**GRANICE**  
ZUPANIJSKA GRANICA

**OSTALE GRANICE**  
ZONA CENTRA OPĆINSKOG SREDIŠTA  
ZONA VIŠESTAMBENE GRADNJE

**RAZVOJ I UREĐENJE PROSTORA/POVRŠINA NASELJA**  
Izgrađeno / neizgrađeno

**IZGRAĐENI DIO GRADEVINSKOG PODRUČJA NASELJA**  
NEIZGRAĐENI DIO GRADEVINSKOG PODRUČJA NASELJA

**NEUREĐENI DIO GRADEVINSKOG PODRUČJA NASELJA**

**JAVNA I DRUŠTVENA NAMJENA**  
SPORTSKO-REKREACIJSKA NAMJENA - R1, R1a

**JAVNE ZELENE POVRŠINE**

**RAZVOJ I UREĐENJE POVRŠINA IZVAN NASELJA**  
Izgrađeno / neizgrađeno

**GOSPODARSKA NAMJENA**  
GOSPODARSKA NAMJENA ZUPANIJSKOG ZNAČAJA  
GOSPODARSKA NAMJENA - pretežno poljoprivredna (farma) - IP

**POVRŠINA ZA ISKORIŠTAVANJE MINERALNIH SIROVINA**  
geotermalna voda - E2

**PROMET CESTOVNI PROMET**

**DRŽAVNA AUTOCESTA**  
**DRŽAVNA CESTA**  
**ZUPANIJSKA CESTA**  
**LOKALNA CESTA**  
**OSTALE ULICE**  
**ZNAČAJNIJE BICIKLISTIČKE RUTE**


**RASKRIŽJE CESTA U DVJILE RAZINE**  
**MOST**  
**PRIELAZ CESTA U DVJILE RAZINE**

**PODRUČJA PRIMJENE PLANSKIH MJERA**  
Obuhvat prostornog plana užeg područja

**URBANISTIČKI PLAN UREĐENJA (UPU)**

**OBRAĐA, SKLADIŠTENJE I ODLAGANJE OTPADA**  
GRADEVINSKI OTPAD - GO  
REKLAZNO DVORIŠTE- RD

**ENERGETSKI SUSTAV**  
ELEKTROPRUJENOSNI UREDAJI  
DALEKOVOD 110 kV I ZAŠTITNI KORIDOR

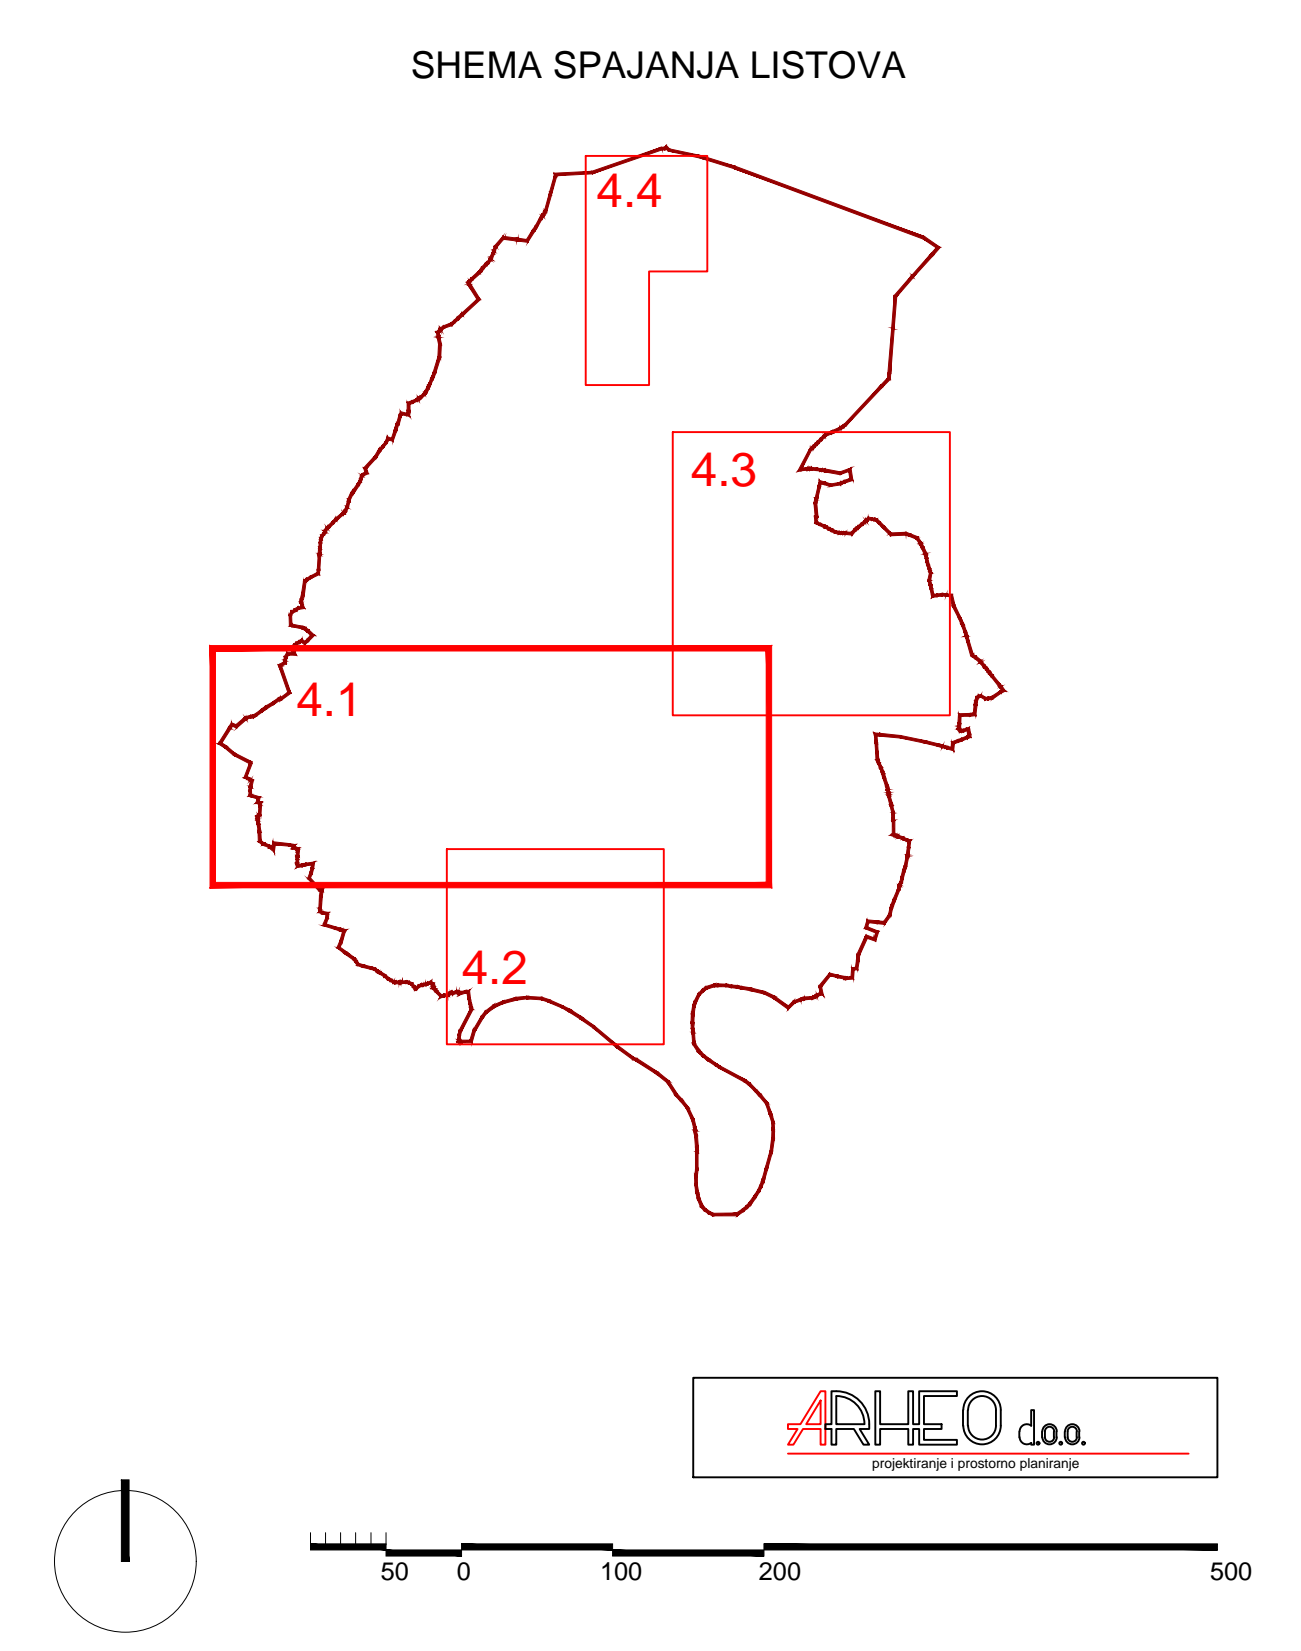

**OPĆINA BABINA GRED**

**V. IZMJENE I DOPUNE PROSTORNOG PLANA UREĐENJA OPĆINE BABINA GRED**

**4. GRADEVINSKA PODRUČJA NASELJA**

Županija:	VUKOVARSKO-SRIJEMSKA
Općina:	BABINA GRED
Naziv prostornog plana:	V. IZMJENE I DOPUNE PROSTORNOG PLANA UREĐENJA OPĆINE BABINA GRED
Naziv kartografskog prikaza:	GRADEVINSKA PODRUČJA NASELJA
Broj kartografskog prikaza:	4.1.
Mjerilo kartografskog prikaza:	1 : 5 000
Odluka o izradi plana:	Odluka o donošenju plana:
Službeni vjesnik Vukovarsko-srijemske županije 18/22	Službeni vjesnik Vukovarsko-srijemske županije 04/23
Objava javne rasprave:	Javni uvid održan:
08.12.2022.	08.12.2022.
https://nababgreda.hr	https://nababgreda.hr
09.12.2022.	09.12.2022.
https://mgi.gov.hr	https://mgi.gov.hr
09.12.2022.	09.12.2022.
Pečat tijela odgovornog za provođenje javne rasprave:	Odgovorna osoba za provođenje javne rasprave:
M.P.	prof. dr. sc. Tomislav Kopić, struč. spec. administr. publ.
Mišljenje na Plan temeljem članka 107. Zakona o prostornom uređenju (NN 153/13, 65/17, 114/18, 38/19 i 98/19)	Zavod za prostorno uređenje Vukovarsko-srijemske županije
Klasa: 350-02/22-01/14	Ur. broj: 2196-9406-22-9
Vinkovci, 01. veljače 2023.	
Pravna osoba koja je izradila plan:	ARHEO d.o.o., Zagreb
Pečat pravne osobe koja je izradila plan:	Tomislava 11
M.P.	Direktor: Aron Varga, dipl. ing. arh.
Stručni tim u izradi plana:	Aron Varga, dipl. ing. arh. - ovlašten arhitekt
Marko Milas, dipl. ing. arh.	Marko Milas, dipl. ing. arh.
Marko Pezelj, dipl. ing. arh. - ovlašten arhitekt	Mile Naglič, ing. arh.
Marko Pezelj, dipl. ing. arh. - ovlašten arhitekt	Daniela Batarilo, dipl. ing. arh.
Marko Pezelj, dipl. ing. arh. - ovlašten arhitekt	Vera Varga, dipl. ing. arh.
Marko Pezelj, dipl. ing. arh. - ovlašten arhitekt	Vesna Pezelj, dipl. sociolog
Odgovorni voditelj izrade plana:	Aron Varga, dipl. ing. arh. - ovlašten arhitekt
Pečat općinskog vijeća:	Predsjednik općinskog vijeća:
M.P.	Tomislav Kopić
Istovjetnost prostornog plana s izvornikom ovjerava:	Pečat nadležnog tijela:
M.P.	M.P.